

ΕΦΗΜΕΡΙΣ ΤΗΣ ΚΥΒΕΡΝΗΣΕΩΣ

ΤΗΣ ΕΛΛΗΝΙΚΗΣ ΔΗΜΟΚΡΑΤΙΑΣ

ΤΕΥΧΟΣ ΤΕΤΑΡΤΟ Αρ. Φύλλου **362**

15 Απριλίου 1993

ΠΕΡΙΕΧΟΜΕΝΑ

ΑΝΑΔΑΣΩΣΕΙΣ

ΑΠΟΦΑΣΕΙΣ

ΑΠΑΛΛΟΤΡΙΩΣΕΙΣ

ΑΝΑΚΟΙΝΩΣΕΙΣ

ΠΟΛΕΟΔΟΜΙΑ

ΑΠΟΦΑΣΕΙΣ

ΑΝΑΔΑΣΩΣΕΙΣ

ΑΠΟΦΑΣΕΙΣ

Αριθ. 333 (1)

Μερική άρση αναδάσωσης σε έκταση 45,375 στρεμμάτων στη θέση «Μεταμόρφωση του Σωτήρα» περιφερείας κοινότητας Αραχαμιτών Αρκαδίας.

Ο ΝΟΜΑΡΧΗΣ ΑΡΚΑΔΙΑΣ

Έχοντας υπόψη:

α. Τις διατάξεις των άρθρων 24 και 117 του Συντάγματος της Χώρας.

β. Τις περί Διοικητικής Αποκεντρώσεως διατάξεις (Ν. 3200/55) και τις 17996/13.9.1984 και 21185/30.9.1985 αποφάσεις μας.

γ. Τις διατάξεις του άρθρου 44 Ν. 998/1979 «περί προστασίας των Δασών και Δασικών εκτάσεων της Χώρας».

δ. Την 160417/1180/8.7.1980 Δ/γή ΥΠ-ΓΕ «Οδηγίες για τις αναδασωτέες εκτάσεις».

ε. Την 79761/1157/ 7.12.1992 Δ/γή ΥΠ-ΓΕ.

στ. Τις από 25.9.1991 και 23.10.1991 αιτήσεις του Συλλόγου Αραχαμιτών «Η ΜΕΤΑΜΟΡΦΩΣΗ ΤΟΥ ΣΩΤΗΡΟΣ».

ζ. Την 182548/3.1.1931 πράξη του Υπουργικού Συμβουλίου (ΦΕΚ 1 Τευχ. Β'/1931), με την οποία έχει κηρυχθεί αναδασωτέα έκταση 1000 περίπου στρεμμάτων πέριξ του εξωκκλησίου «Μεταμόρφωση του Σωτήρος» στην περιοχή Αραχαμιτών Αρκαδίας.

η. Την 4215/92/9.2.1993 αναφορά του Δασαρχείου Τρίπολης με την οποία προτείνεται η άρση αναδάσωσης τμήματος της πιό πάνω αναδασωτέας έκτασης εμβαδού 45,375 στρεμμάτων, το οποίο μέχρι σήμερα ουδέποτε δασώθηκε φυσικά ή τεχνητά αλλά χρησιμοποιείται από τον Σύλλογο ως χώρος αναψυχής, τουρισμού, πάρκιγκ, αθλητισμού και δενδροκαλλιεργειών.

θ. Το γεγονός ότι η συνολική αναδασωτέα έκταση προέρχεται από δωρεές αγροκτημάτων διαφόρων κατοίκων και με τις προσπάθειες του Συλλόγου έχει δασωθεί το μέγιστο τμήμα αυτής και αποτελεί πολύ καλό δάσος πεύκης - καστανιάς - δρύος - πλατάνου και η προτεινομένη άρση δεν θα προκαλέσει καμιά αλλοίωση του περιβάλλοντος, αλλά αντιθέτως αξιοποίηση της περιοχής, αποφασίζουμε:

Αίρουμε την αναδάσωση επί εκτάσεως (45,375) στρεμμάτων, η οποία αποτελεί τμήμα της συνολικής εκτάσεως των (1000) περίπου στρεμμάτων που έχει κηρυχθεί αναδασωτέα με την 182548/3.1.1931 πράξη του Υπουργικού Συμβουλίου στη θέση «Μεταμόρφωση του Σωτήρα» περιοχής κοινότητας Αραχαμιτών Αρκαδίας, για τον λόγο ότι πρόκειται περί εκτάσεως η οποία ουδέποτε αποτέλεσε δάσος ή δασική έκταση και ούτε δασώθηκε τεχνητά ή φυσικά, αν και παρήλθαν (60) και πλέον χρόνια από της κηρυξεώς της ως αναδασωτέας και αποτελεί καθαρά γεωργικές εκτάσεις.

Η έκταση επί της οποίας αίρεται η αναδάσωση απεικονίζεται στο από 5.2.1993 απόσπασμα χάρτη 1:20.000 και σημειώνεται με λεπτομέρεια σε τρία τμήματα (α), (β), (γ) με τα σημεία (1, 2, 3, 4, 5, 6, 7, 8, 9, 10, 11, 12, 13, 14, 15, 16, 17, 18, 19, 20, 21, 22-1), (23, 24, 25, 26, 27, 28, 29, 30, 31, 32, 33, 34, 35, 36, 37, 38, 23) και (39, 40, 41, 42, 43, 44, 45, 46, 47, 48, 49, 9, 8, 39) αντίστοιχα στο από 5.2.1993 τοπογραφικό διάγραμμα που συντάχτηκε από τον Τεχνολόγο Δασ/νίας - Θηρ/νίας Λεωνίδα Τσερνετόπουλο και θεωρήθηκαν από τον Δασάρχη Τρίπολης, συνορεύει δε γύρωθεν ως κατωτέρω:

Α' ΤΜΗΜΑ

ΑΝΑΤΟΛΙΚΑ: Με κοινοτικό δρόμο Ασέας - Αραχαμιτών

ΔΥΤΙΚΑ: Με δάσος
ΒΟΡΕΙΑ: Με δάσος
ΝΟΤΙΑ: Με τμήμα (Γ) αγροτοδενδροκομικές καλλιέργειες

Β' ΤΜΗΜΑ
ΑΝΑΤΟΛΙΚΑ: Με δάσος
ΔΥΤΙΚΑ: Με κοινοτικό δρόμο Ασέας - Αραχαμιτών
ΒΟΡΕΙΑ: Με δάσος
ΝΟΤΙΑ: Με δάσος

Γ' ΤΜΗΜΑ
ΑΝΑΤΟΛΙΚΑ: Με δάσος
ΔΥΤΙΚΑ: Με Δάσος
ΒΟΡΕΙΑ: Με τμήμα (Α) γήπεδο
ΝΟΤΙΑ: Με δάσος


Η παρούσα να δημοσιευθεί στην Εφημερίδα της Κυβερνήσεως.

Τρίπολη, 29 Μαρτίου 1993

Ο Νομάρχης
ΓΡΗΓ. ΑΠΟΣΤΟΛΑΚΟΣ

ΑΠΟΣΠΑΣΜΑ ΧΑΡΤΗ
Από Γ.Υ.Σ. (Βλαχοκερασιά 1 Μεγ/πολη 3)
Περιοχής Αραχαμίτες, που προτείνεται
η άρση αναδάσωσης στη θέση:
"Μεταμόρφωση του Σωτήρα"
κλίμακα 1:20.000




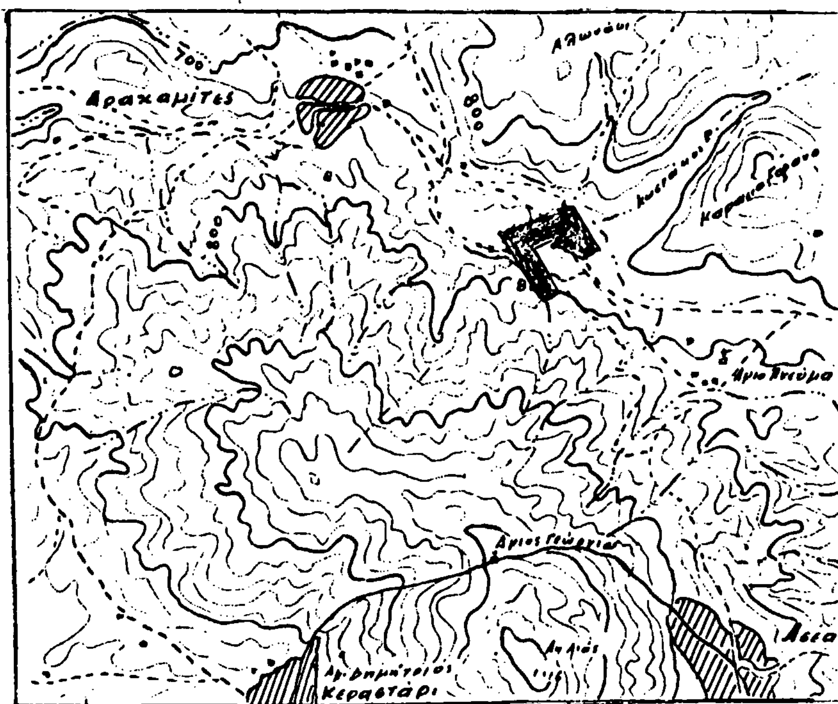

ΥΠΟΜΝΗΜΑ: Έκταση που προτείνεται η άρση αναδάσωσης

Τρίπολη 5-2-1993
Ο Συντάξας
Λ. Τσερνοτόπουλος
Τμηματάρχης Α'

ΘΕΩΡΗΘΗΚΕ
Τρίπολη 9-2-93
Ο Δασάρχης
Τμηματάρχης Α'

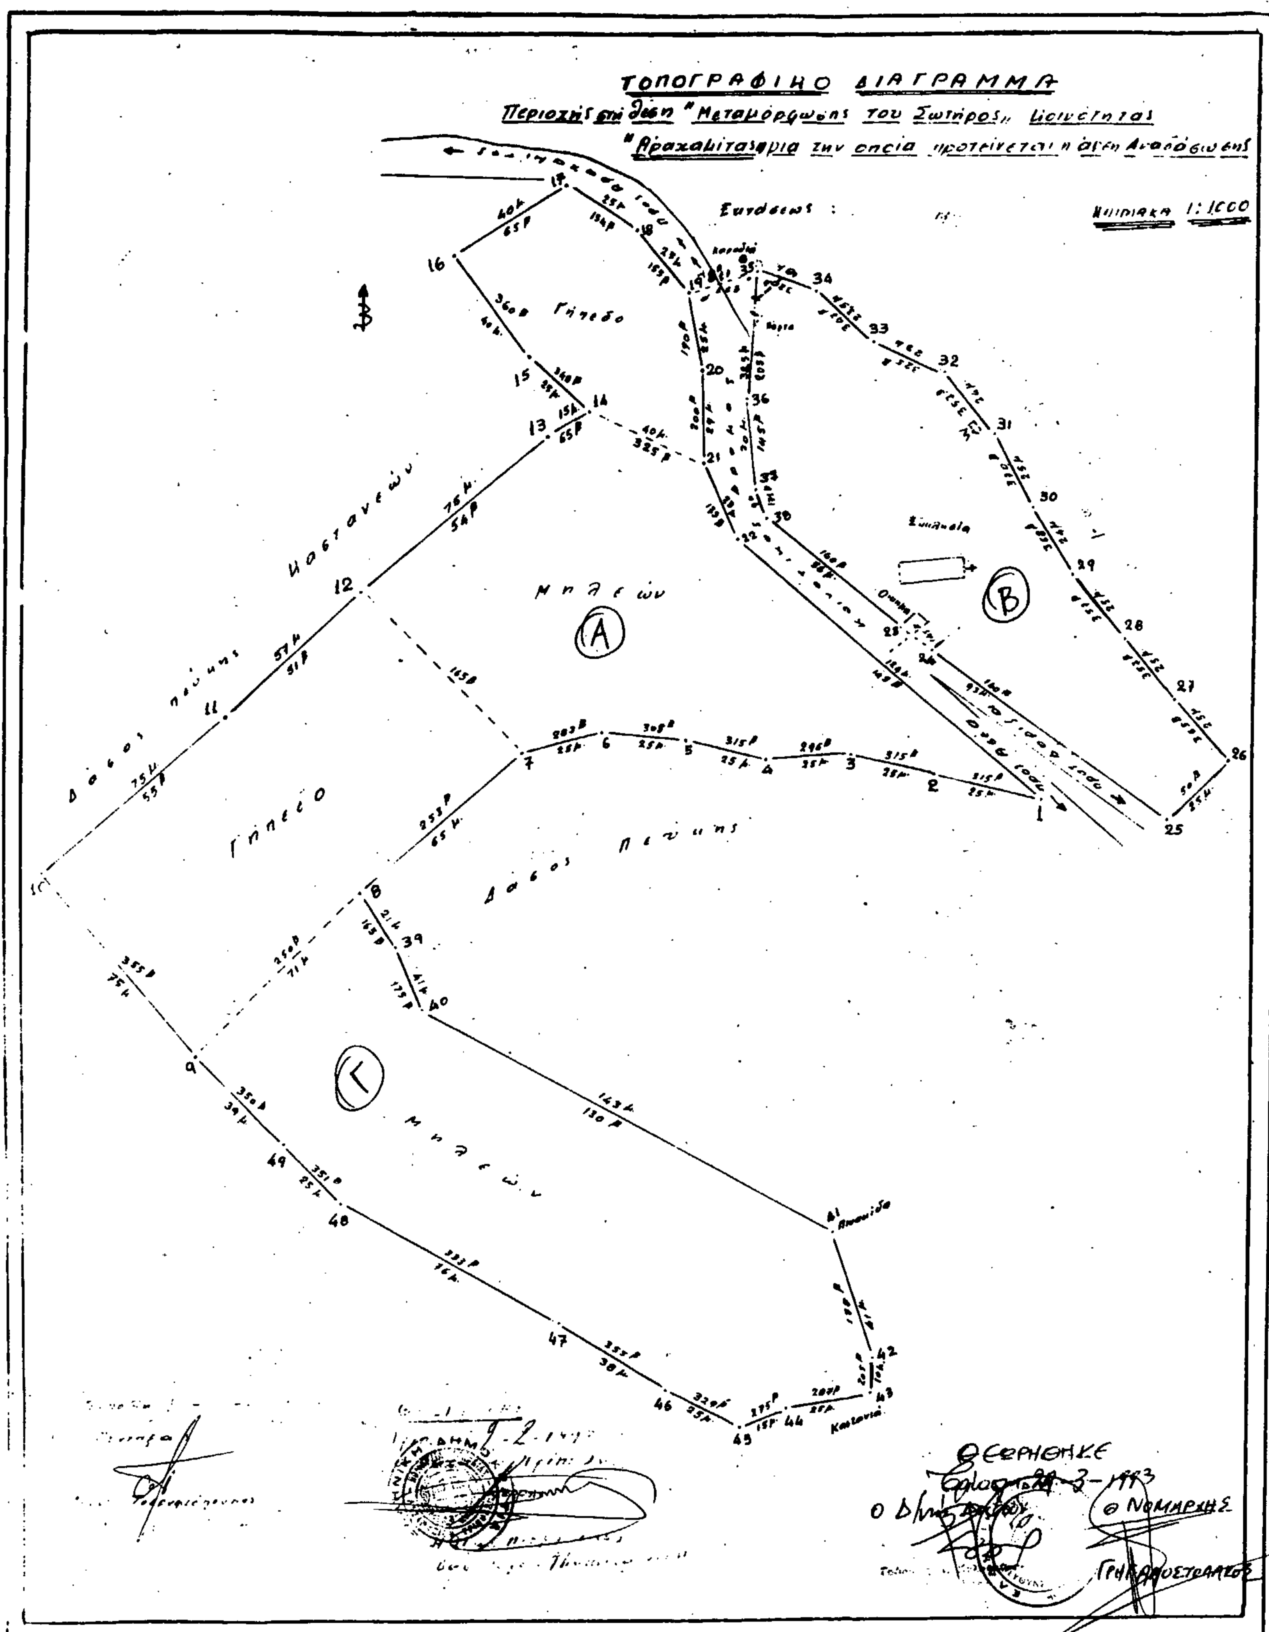
ΤΟΠΟΓΡΑΦΙΚΟ ΔΙΑΓΡΑΜΜΑ
Κλίμακα 1:1000
Γήπεδο
Μηλεών
Α
Β
Γ
ΘΕΩΡΗΘΗΚΕ
Ο ΝΟΜΑΡΧΗΣ

Αριθ. Δ/300821 (2)

Κήρυξη ως αναδασωτέας εγχωρίου περιουσίας δασικής έκτασης στη θέση Μακρέα Σκάλα της Κοινότητας Μητάτων Κυθήρων, Ν. Αττικής.

Ο ΝΟΜΑΡΧΗΣ ΠΕΙΡΑΙΑ

Σύμφωνα με:

1) Τις διατάξεις: α) Του άρθρου 117 παρ. 3 του Συντάγματος της Ελλάδος.

β) Των άρθρων 188 - 205 του Ν.Δ. 86/69 «περί Δασικού Κώδικος», και αρθρ. 37-44 Ν. 998/79.

γ) Του Νόμου 3200/1955 «περί διοικητικής αποκεντρώσεως», σε συνδυασμό με τις διατάξεις του Ν.Δ. 532/1970 «περί συμπληρώσεως των διατάξεων περί διοικητικής αποκετρώσεω» και του 709/1970 Β. Δ/τος, που εκδόθηκε σε εκτέλεση αυτού.

2) Τις εξής διαταγές του Υπουργείου Γεωργίας:

α) 160417/1180/8.7.80, β) 182447/3049/24.9.80

γ) 141823/24.2.1983 δ) 80300/4928/5.8.1991

ε) 85906/12.5.1989

3) Την πρόταση που υποβλήθηκε με τις 1135/21.4.1992 αναφορά του αρμόδιου Δασαρχείου Πειραιά, σχετικά με την κήρυξη ως αναδασωτέας της κατωτέρω δασικής έκτασης και εμβαδού 200,9 στρ. που καταστράφηκε από πυρκαϊά την 8.3.92 και καλυπτόταν από σχίνα, ρείκια, ασπάλαθους σε ποσοστό 70%.

Επειδή η έκταση χρειάζεται προστασία για την επαναδημιουργία της δασικής βλάστησης που καταστράφηκε από πυρκαϊά και η οποία θα αποκατασταθεί με φυσική αναγέννηση η με πρόγραμμα τεχνητής αναδάσωσης, μέσα σε τρία χρόνια, που θα καταρτίσει το αρμόδιο Δασαρχείο και δεν υπάρχει φιλοδασική επιτροπή για να γνωμοδοτήσει πάνω στο θέμα αυτό, αποφασίζουμε:

Κηρύσσουμε ως αναδασωτέα, με σκοπό την προστασία για την επαναδημιουργία της δασικής βλάστησης, που κάηκε εγχωρίου περιουσίας δασική έκταση.

Η έκταση αυτή, που βρίσκεται στη θέση Μακρέα Σκάλα της περιφέρειας της Κοινότητας Μητάτων Κυθήρων, Νομαρχία Πειραιά, καλυπτόταν από σχίνα, ρείκια, ασπάλαθους σε ποσοστό 70%, εμβαδού 200,9 στρ. Δασικής έκτασης εγχωρίου περιουσίας.

Σχετικό το σχεδιάγραμμα με κλίμακα 1:500, το οποίο αποτελεί αναπόσπαστο μέρος της απόφασης αυτής και στο οποίο η έκταση φαίνεται με τα στοιχεία Α, Β, Γ, Δ, Ε, Ζ, Η, Θ, Ι, Κ, Λ, Μ, Ν, Ξ, Ο, Π, Ρ, Σ, Τ, Υ, Φ, Α και με όρια:

Ανατολικά: Επαρχιακή οδός - Δασική έκταση

Δυτικά: Δασική έκταση

Βόρεια: Δασική έκταση

Νότια: Δασική έκταση.

Η απόφαση αυτή να δημοσιευθεί στην Εφημερίδα της Κυβέρνησης.

Πειραιάς, 29 Μαρτίου 1993

Ο Νομάρχης

ΠΑΝΑΓ. ΓΥΦΤΟΥΛΑΣ

Αριθ. Δ/302017 (3)

Κήρυξη ως αναδασωτέας εγχωρίου περιουσίας δασικής έκτασης στη θέση Αγ. Ελεούσα της Κοινότητας Φριλιγκιάνικων Κυθήρων, Ν. Πειραιά.

Ο ΝΟΜΑΡΧΗΣ ΠΕΙΡΑΙΑ

Σύμφωνα με:

1) Τις διατάξεις: α) Του άρθρου 117 παρ. 3 του Συντάγματος της Ελλάδος.

β) Των άρθρων 188 - 205 του Ν.Δ. 86/69 «περί Δασικού Κώδικος», και αρθρ. 37-44 Ν. 998/79.

γ) Του Νόμου 3200/1955 «περί διοικητικής αποκεντρώσεως», σε συνδυασμό με τις διατάξεις του Ν.Δ. 532/1970 «περί συμπληρώσεως των διατάξεων περί διοικητικής αποκετρώσεω» και του 709/1970 Β. Δ/τος, που εκδόθηκε σε εκτέλεση αυτού.

2) Τις εξής διαταγές του Υπουργείου Γεωργίας:

α) 160417/1180/8.7.80, β) 182447/3049/24.9.80

γ) 141823/24.2.1983 δ) 80300/4928/5.8.1991

ε) 85906/12.5.1989

3) Την πρόταση που υποβλήθηκε με τις 5735/18.11.1992 αναφορά του αρμόδιου Δασαρχείου Πειραιά, σχετικά με την κήρυξη ως αναδασωτέας της κατωτέρω δασικής έκτασης και εμβαδού 11,2 στρ. που καταστράφηκε από πυρκαϊά την 3.1.92 και καλυπτόταν από θαμνοσκεπή δασική βλάστηση (σχίνα, ασπαλάθους) σε ποσοστό 40%.

Επειδή η έκταση χρειάζεται προστασία για την επαναδημιουργία της δασικής βλάστησης που καταστράφηκε από πυρκαϊά και η οποία θα αποκατασταθεί με φυσική αναγέννηση η με πρόγραμμα τεχνητής αναδάσωσης, μέσα σε τρία χρόνια, που θα καταρτίσει το αρμόδιο Δασαρχείο και δεν υπάρχει φιλοδασική επιτροπή για να γνωμοδοτήσει πάνω στο θέμα αυτό, αποφασίζουμε:

Κηρύσσουμε ως αναδασωτέα, με σκοπό την προστασία για την επαναδημιουργία της δασικής βλάστησης, που κάηκε εγχωρίου περιουσίας δασική έκταση 11,2 στρέμματα.

Η έκταση αυτή, που βρίσκεται στη θέση Αγ. Ελεούσα της περιφέρειας της Κοινότητας Φριλιγκιάνικων Κυθήρων, Νομαρχία Πειραιά, καλυπτόταν από θαμνοσκεπή δασική βλάστηση (σχίνα, ασπαλάθους) σε ποσοστό 40%, εμβαδού 11,2 στρ. εγχωρίου περιουσίας.

Σχετικό το σχεδιάγραμμα με κλίμακα 1:5000, το οποίο αποτελεί αναπόσπαστο μέρος της απόφασης αυτής και στο οποίο η έκταση φαίνεται με τα στοιχεία Α, Β, Γ, Δ, Ε, Ζ, Η, Θ, Α και με όρια:

Ανατολικά: Αγροτικές εκτάσεις

Δυτικά: Αγροτικές και Δασικές εκτάσεις


Βόρεια: Αγροτικές και Δασικές εκτάσεις


Νότια: Αγροτικές εκτάσεις

Η απόφαση αυτή να δημοσιευθεί στην Εφημερίδα της Κυβέρνησης.

Πειραιάς, 29 Μαρτίου 1993

Ο Νομάρχης
ΠΑΝΑΓ. ΓΥΦΤΟΥΛΑΣ

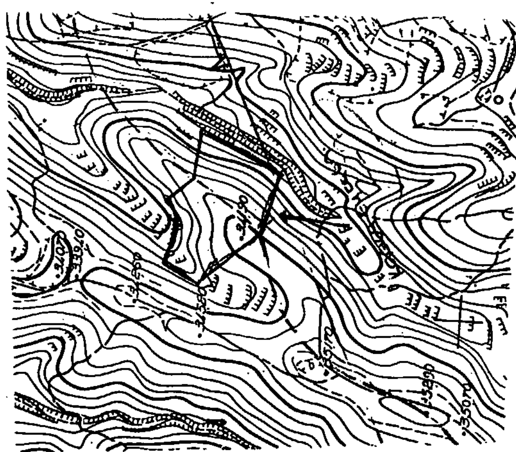

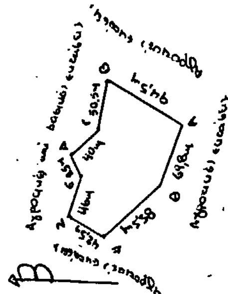

Αριθ. Δ/28 (4)

Κήρυξη ως αναδασωτέας εγχωρίου περιουσίας δασικής έκτασης στη θέση Λουραντιάνικα της Κοινότητας Λιβαδίου Κυθήρων, Ν. Πειραιά.

Ο ΝΟΜΑΡΧΗΣ ΠΕΙΡΑΙΑ

Σύμφωνα με:

1) Τις διατάξεις: α) Του άρθρου 117 παρ. 3 του Συντάγματος της Ελλάδος.

β) Των άρθρων 188 - 205 του Ν.Δ. 86/69 «περί Δασικού Κώδικος», και αρθρ. 37-44 Ν. 998/79.

γ) Του Νόμου 3200/1955 «περί διοικητικής αποκεντρώσεως», σε συνδυασμό με τις διατάξεις του Ν.Δ. 532/1970 «περί συμπληρώσεως των διατάξεων περί διοικητικής αποκετρώσεω» και του 709/1970 Β. Δ/τος, που εκδόθηκε σε εκτέλεση αυτού.

2) Τις εξής διαταγές του Υπουργείου Γεωργίας:

α) 160417/1180/8.7.80, β) 182447/3049/24.9.80

γ) 141823/24.2.1983 δ) 80300/4928/5.8.1991

ε) 85906/12.5.1989

3) Την πρόταση που υποβλήθηκε με την 6252 αναφορά του αρμόδιου Δασαρχείου Πειραιά, σχετικά με την κήρυξη ως αναδασωτέας της κατωτέρω δασικής έκτασης και εμβαδού 522 στρ. και καλυπτόταν από σχίνα και ασπάλαθα και κυπαρίσσια.

Επειδή η έκταση χρειάζεται προστασία για την επαναδημιουργία της δασικής βλάστησης που καταστράφηκε ολοσχερώς και η οποία θα αποκατασταθεί με φυσική αναγέννηση η με πρόγραμμα τεχνητής αναδάσωσης, μέσα σε τρία χρόνια, που θα καταρτίσει το αρμόδιο Δασαρχείο και δεν υπάρχει φιλοδασική επιτροπή για να γνωμοδοτήσει πάνω στο θέμα αυτό, αποφασίζουμε:

Κηρύσσουμε ως αναδασωτέα, με σκοπό την προστασία για την επαναδημιουργία της δασικής βλάστησης, που κάηκε θαμνοσκεπή δασική έκταση 522 στρέμματα.

Η έκταση αυτή, που βρίσκεται στη θέση Λουραντιάνικα της περιφέρειας της Κοινότητας Λιβαδίου Κυθήρων, Νομαρχία Πειραιά, καλυπτόταν από σχίνα και ασπάλαθα και κυπαρίσσια.

Σχετικό το σχεδιάγραμμα με κλίμακα 1:5000, το οποίο αποτελεί αναπόσπαστο μέρος της απόφασης αυτής και στο οποίο η έκταση φαίνεται με τα στοιχεία όπως απεικονίζεται στο από 9.12.92 τοπογραφικό διάγραμμα και με όρια:

Ανατολικά: Δασικές - Αγροτικές εκτάσεις

Δυτικά: Δασικές - Αγροτικές εκτάσεις

Βόρεια: Δασικές - Αγροτικές εκτάσεις


Νότια: Δασικές - Αγροτικές εκτάσεις

Η απόφαση αυτή να δημοσιευθεί στην Εφημερίδα της Κυβέρνησης.

Πειραιάς, 29 Μαρτίου 1993

Ο Νομάρχης

ΠΑΝΑΓ. ΓΥΦΤΟΥΛΑΣ

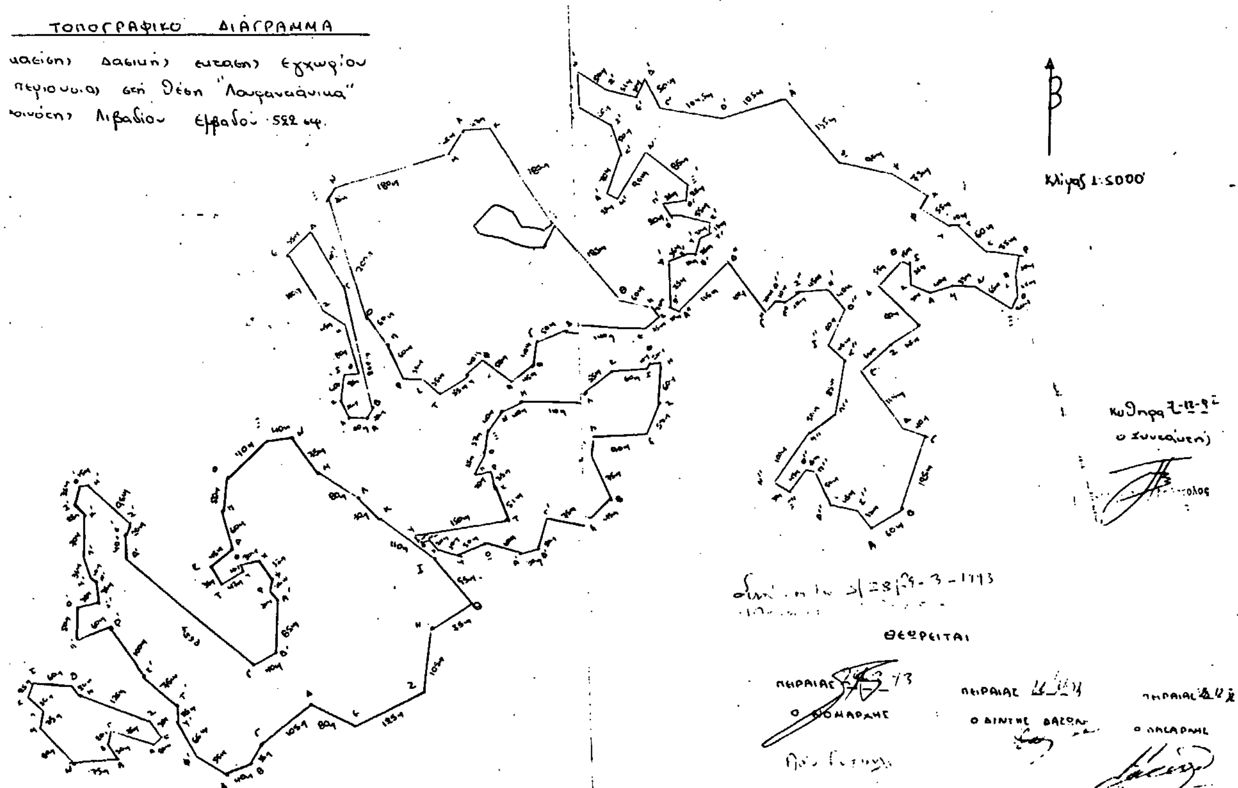

ΑΠΑΛΛΟΤΡΙΩΣΕΙΣ

ΑΝΑΚΟΙΝΩΣΕΙΣ

Αριθ. ΥΠΠΟ/ΑΠΑΛΛ/Φ43/14007/483 (5)

Ειδοποίηση για παρακατάθεση αποζημίωσης από αναγκαστική απαλλοτρίωση ακινήτου για αρχαιολογικούς σκοπούς στο Πυθαγόρειο Σάμου.

Η ΥΠΟΥΡΓΟΣ ΠΟΛΙΤΙΣΜΟΥ

Έχοντας υπόψη:

1. Την αριθ. ΥΠΠΟ/ΓΝΟΣ/49095/30.10.1991 απόφαση της Υπουργού Πολιτισμού Μεταβίβαση αρμοδιοτήτων Υπουργού και δικαιώματος υπογραφής «Με εντολή Υπουργού» στους Γενικό Γραμματέα, Γεν. Διευθυντές, Προϊσταμένους Δ/νσεων, Τμημάτων και Γραφείων της Κ.Υ. του ΥΠΠΟ (ΦΕΚ 987/Β/ 28.11.1991).

2. Το Π.Δ. 941/1977 Περί Οργανισμού του Υπουργείου Πολιτισμού (ΦΕΚ 320/Α/17.10.1977).

3. Τις διατάξεις των άρθρων 7 και 8 του Ν.Δ. 797/1971 «Περί αναγκαστικών απαλλοτριώσεων» πληροφορούμε όσους:

α) Έχουν δικαιώματα κυριότητας ή άλλα εμπράγματα δικαιώματα στο ακίνητο που απαλλοτριώθηκε δυνάμει της αριθμ. 1045437/ 3798/ 40010/ 10.8.1990 κ.υ.α. (ΦΕΚ 503/τ.Δ'/ 13.9.1990) για αρχαιολογικούς σκοπούς στο Πυθαγόρειο Σάμου.

β) Έχουν εγγράψει υποθήκη ή έχουν επιβάλει κατάσχεση ή με οποιοδήποτε τρόπο διεκδικούν το ακίνητο που απαλλοτριώθηκε ότι η αποζημίωση που καθόρισε το Μονομελές Πρωτοδικείου Σάμου με την απόφαση του αριθμ. 88/269/57Ασφ./6.6.1991 για το ακίνητο και για τα υπερκείμενα αυτού όπως αυτά φαίνονται στο κτηματολογικό διάγραμμα που συνοδεύει την απόφαση απαλλοτρίωσης και στο σχετικό κτηματολογικό πίνακα έχει κατατεθεί στο Ταμείο Παρακαταθηκών και Δανείων (Κεντρική Υπηρεσία) και έχει εκδοθεί γραμμάτιο συστάσεως παρακαταθήκης αριθμ. 1830/17.3.1993 για εξήντα εννέα εκατομμύρια πεντακόσιες οκτώ χιλιάδες ενιακόσιες εξήντα δραχμές (69.508.960 δρχ.).

γ) Η αποζημίωση αυτή είναι αποδοτέα στους δικαιούχους που θα αναγνωρισθούν σύμφωνα με το Νόμο.

δ) Η ΚΑ' Εφορεία Προϊστ. και Κλασσ. Αρχ/των παρακαλείται, εντός δέκα (10) ημερών από της λήψεως της παρούσης ειδοποιήσεως, να παραλάβει το απολλοτριωθέν ακίνητο.

Η παρούσα ειδοποίηση να δημοσιευθεί στην Εφημερίδα της Κυβερνήσεως.

Αθήνα, 24 Μαρτίου 1993
Με εντολή Υπουργού
Ο Προϊστάμενος
ΔΗΜΗΤΡΗΣ ΑΝΤΩΝΟΠΟΥΛΟΣ

Αριθ. ΥΠΠΟ/ΑΠΑΛΛ/Φ41/14009/486 (6)

Ειδοποίηση για παρακατάθεση αποζημίωσης από αναγκαστική απαλλοτρίωση ακινήτου για αρχαιολογικούς σκοπούς στο Κράνειο Αρχαίας Κορίνθου.

Η ΥΠΟΥΡΓΟΣ ΠΟΛΙΤΙΣΜΟΥ

Έχοντας υπόψη:

1. Την αριθ. ΥΠΠΟ/ΓΝΟΣ/49095/30.10.1991 απόφαση της Υπουργού Πολιτισμού Μεταβίβαση αρμοδιοτήτων Υπουργού και δικαιώματος υπογραφής «Με εντολή Υπουργού» στους Γενικό Γραμματέα, Γεν. Διευθυντές, Προϊσταμένους Δ/νσεων, Τμημάτων και Γραφείων της Κ.Υ. του ΥΠΠΟ (ΦΕΚ 987/Β/ 28.11.1991).

2. Το Π.Δ. 941/1977 Περί Οργανισμού του Υπουργείου Πολιτισμού (ΦΕΚ 320/Α/17.10.1977).

3. Τις διατάξεις των άρθρων 7 και 8 του Ν.Δ. 797/1971 «Περί αναγκαστικών απαλλοτριώσεων» πληροφορούμε όσους:

α) Έχουν δικαιώματα κυριότητας ή άλλα εμπράγματα δικαιώματα στο ακίνητο που απαλλοτριώθηκε δυνάμει της αριθμ. 1024446/ 1923/ 0010/ 5.4.1990 κ.υ.α. (ΦΕΚ 236/τ.Δ'/ 10.4.1990) για αρχαιολογικούς σκοπούς στο Κράνειο Αρχαίας Κορίνθου.

β) Έχουν εγγράψει υποθήκη ή έχουν επιβάλει κατάσχεση ή με οποιοδήποτε τρόπο διεκδικούν το ακίνητο που απαλλοτριώθηκε ότι η αποζημίωση που καθόρισε το Μονομελές Πρωτοδικείου Κορίνθου με την απόφαση του αριθμ. 60/21.12.1990 για το ακίνητο και για τα υπερκείμενα αυτού όπως αυτά φαίνονται στο κτηματολογικό διάγραμμα που συνοδεύει την απόφαση απαλλοτρίωσης και στο σχετικό κτηματολογικό πίνακα έχει κατατεθεί στο Ταμείο Παρακαταθηκών και Δανείων (Κεντρική Υπηρεσία) και έχει εκδοθεί γραμμάτιο συστάσεως παρακαταθήκης αριθμ. 1828/ 17.3.1993 για τετρακόσιες σαράντα οκτώ χιλιάδες πεντακόσιες δραχμές (448.500 δρχ.).

γ) Η αποζημίωση αυτή είναι αποδοτέα στους δικαιούχους που θα αναγνωρισθούν σύμφωνα με το Νόμο.

Η παρούσα ειδοποίηση να δημοσιευθεί στην Εφημερίδα της Κυβερνήσεως.

Αθήνα, 24 Μαρτίου 1993
Με εντολή Υπουργού
Ο Προϊστάμενος
ΔΗΜΗΤΡΗΣ ΑΝΤΩΝΟΠΟΥΛΟΣ

ΠΟΛΕΟΔΟΜΙΑ

ΑΠΟΦΑΣΕΙΣ

Αριθ. 324 (7)

Τροποποίηση της 4636/13.1.93 απόφασης Νομάρχη Αιτωλοακαρνανίας «περί καθορισμού ορίων οικισμού Στρογγυλαίϊκων Δήμου Αγρινίου».

Ο ΝΟΜΑΡΧΗΣ ΑΙΤΩΛΟΑΚΑΡΝΑΝΙΑΣ

Έχοντας υπόψη:

1) Τις διατάξεις του από 24.4.1985 Π.Δ. (ΦΕΚ 181Δ/3.5.85) περί τρόπου καθορισμού ορίων οικισμών της Χώρας, κατηγορίες αυτών και καθορισμός όρων και περιορισμών δόμησης.

2) Τις διατάξεις του από 23.2.87 Π.Δ. (ΦΕΚ 133Δ') που τροποποιεί το παραπάνω Δ/γμα.

3) Την σύμφωνη γνωμοδότηση του Συμβουλίου ΧΟΠ όπως αυτή διατυπώθηκε στην 3/93 πράξη του (Θέμα 3ον).

4) Την υπ' αριθ. 324/27.1.93 αίτηση των ενδιαφερομένων.

5) Το 4528/2.4.93 έγγραφο του Δήμου Αγρινίου βάσει του οποίου δεν προκαλείται δαπάνη σε βάρος του προϋπολογισμού του Δήμου Αγρινίου σύμφωνα με το άρθρο 29Α του Ν. 2081/92, αποφασίζουμε:

Τροποποιείται η υπ' αριθμ. 4636/13.1.93 απόφασή μας καθορισμού ορίων Οικισμού Στρογγυλαίϊκών Δήμου Αγρινίου ως προς το όριο που καθορίζεται από τα σημεία 7 - 8. Καθορίζονται στα σημεία 7 - 8 τα οποία είναι όρια οικισμού να συμπίπτουν με το όριο απαλλοτρίωσης. Η δε οικοδομική γραμμή 40 μέτρα από τον άξονα της Ε.Ο, όπως φαίνονται στους συνοδευτικούς χάρτες με κλίδα ; 1:5.000.

Κατά λοιπά ισχύει η υπ' αριθ. 4636/13.1.93 απόφασή μας.

Η απόφαση αυτή να δημοσιευθεί στην Εφημερίδα της Κυβερνήσεως.

Μεσολόγγι, 18 Φεβρουαρίου 1993

Ο Νομάρχης

ΝΙΚΟΛΑΟΣ ΣΤΑΜΟΣ

ΝΟΜΟΣ ΑΙΤΩΛΟΑΚΑΡΝΑΝΙΑΣ

Οικισμος Στρογγυλαίϊκα

ΥΠΟΜΝΗΜΑ

Όριο Ο.Τ.Α.

Όριο οικισμου

1.2.3.... Ονομασίες

ΟΡΙΟΘΕΤΗΣΗ